



Z nové skříně R9 budou smyčkově připojeny nové přípojkové skříně na parcelách 46/20, 46/21, 50/4, 48/3 a 47/1  
 Skříně budou umístěny na hranicích parcel  
 Uložení kabelu ve výkopu 1,2x0,5m ve vrapované rouře

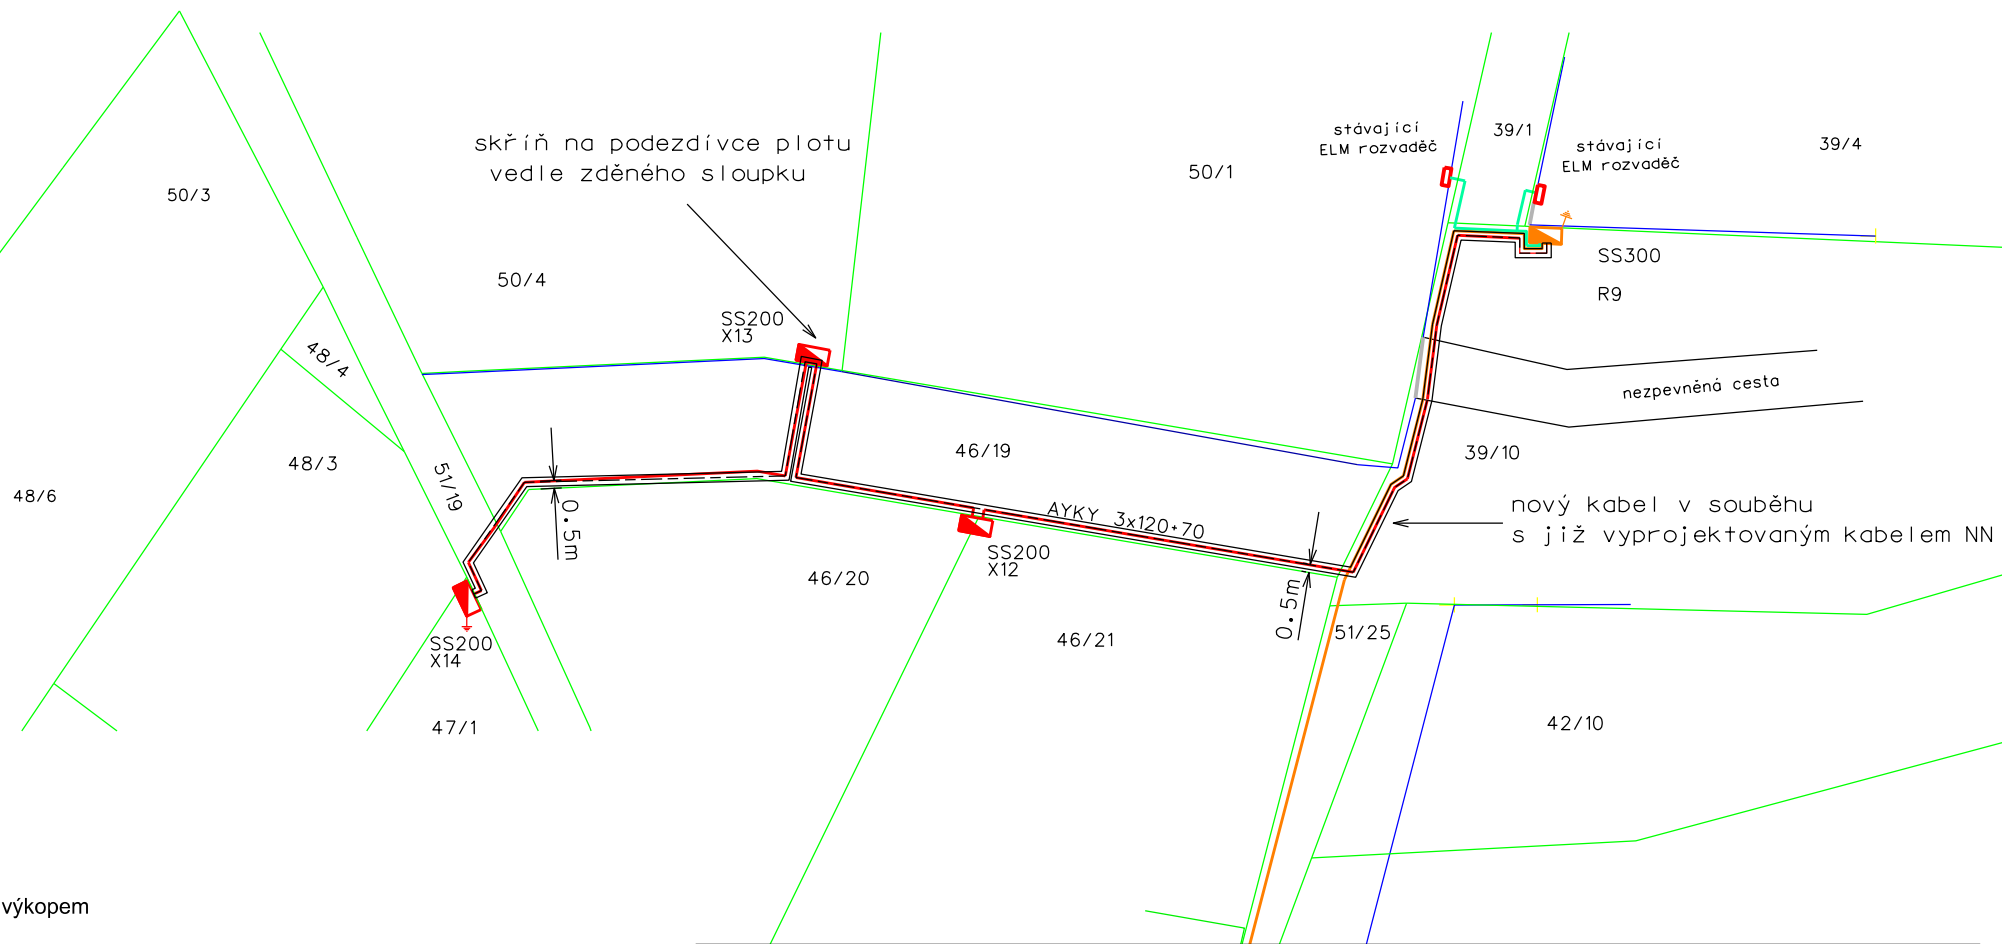


Řez výkopem

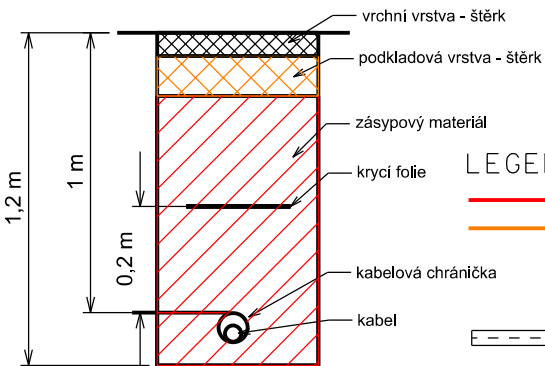

LEGENDA :

- projektovaný kabel NN - AYKY 3x120x70
- stávající kabely NN
- nová přípojkové skříně SS200
- ◻ stávající rozpojovací skříně (piliř)
- projektovaná PE chránička
- plot

Projektoval:	☉ Zodpovědný projektant:	 <b>ELEKTROMONTÁŽE TOUŠ</b> Úherce 68 Nýřany 330 23	
Jméno a příjmení	Jméno a příjmení		
Ing. Tomáš Pavlíček	Ing. Jiří Široký	Datum	05/2020
Kraj: Plzeňský	Obec: Kbelany	Zakázka č.	IV-12-0016172
Investor: ČEZ Distribuce a.s. Děčín 4 Teplická 874/8		Stupeň PD	ÚS
Název stavby:		Archiv č.	
<b>Kbelany, PS, ppč. 46/20, kNN</b>		Formát	A4
		Měřítko:	číslo výkresu
Obsah výkresu:		1:500	M 1
<b>Montáž</b>			